




v. Westen

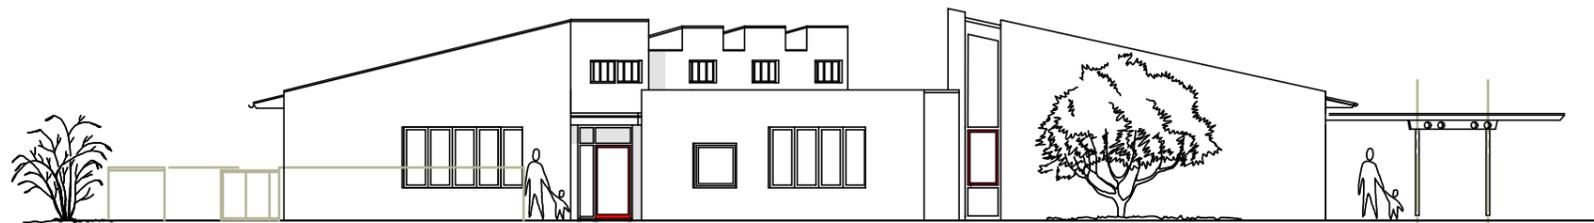

v. Norden

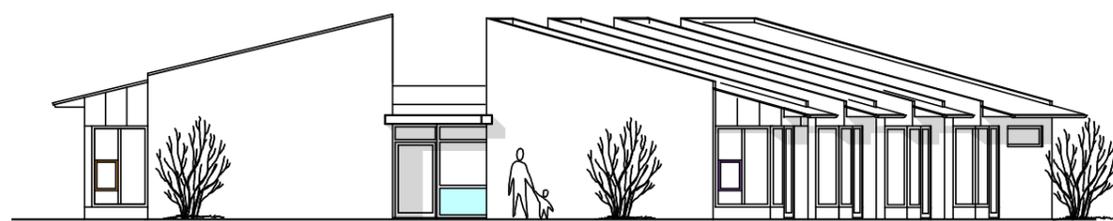

v. Süden

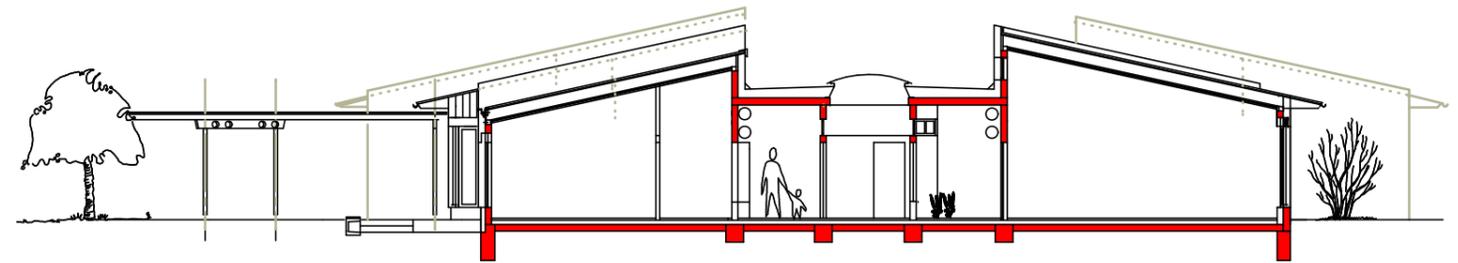

Schnitt



v. Osten

von Westen

ROSSBACH		Geschäftsführer Dipl.-Ing. Emil Rossbach	
Planungs- u. Bau GmbH		Seeheimer Straße 26 64319 Pfungstadt	
Tel: 06157 / 6455 Fax: 06157 / 6286			
BAUHERR:	AWO	KIGA	
	Arheiliger Weg 6 a	Schillerstr.	
	64380 Roßdorf	64319 Pfungstadt	
Bauherr:	Ansichten Schnitt		
Architekt:	DATUM	MAßSTAB	geändert: Index:
	4.2.13	1:200	